

ΕΦΗΜΕΡΙΣ ΤΗΣ ΚΥΒΕΡΝΗΣΕΩΣ
ΤΗΣ ΕΛΛΗΝΙΚΗΣ ΔΗΜΟΚΡΑΤΙΑΣ

ΕΝ ΑΘΗΝΑΙΣ ΤΗ, 23 ΑΠΡΙΛΙΟΥ 1982 | ΤΕΥΧΟΣ ΤΕΤΑΡΤΟΝ | ΑΡΙΘΜΟΣ ΦΥΛΛΟΥ 213

ΠΕΡΙΕΧΟΜΕΝΑ

ΑΠΑΛΛΟΤΡΙΩΣΕΙΣ

ΑΠΟΦΑΣΕΙΣ

ΑΠΑΛΛΟΤΡΙΩΣΕΙΣ

ΑΠΟΦΑΣΕΙΣ

Ἀριθ. Δ. 180/10 (1)

Δημιουργία Ζώνης Παραλίας στή θέση «ΜΕΓΑΛΟ ΑΥΛΑΚΙ» Νεοχωρίου Λευκάδας.

Ο ΥΠΟΥΡΓΟΣ ΟΙΚΟΝΟΜΙΚΩΝ

Ἔχοντας ὑπόψη :

1. Τίς διατάξεις τῶν παρ. 2 καί 5 τοῦ ἄρθρου 6 τοῦ Α.Ν. 2344/1940 «περί αἰγιαλοῦ καί παραλίας», ὅπως ἀντικαταστάθηκαν μέ τίς διατάξεις τοῦ ἄρθρου 13 τοῦ Νόμου 1078/1980.

2. Τή σύμφωνη γνώμη τοῦ Γενικοῦ Ἐπιτελείου Ναυτικοῦ, πού διατυπώθηκε στό Φ.187.2/775/80/17.11.80 ἔγγραφό του.

3. Τήν 4918/15.12.80 ἀπόφαση τοῦ Νομάρχη Λευκάδας, μέ τήν ὁποία ἐπικυρώθηκαν ἡ Ἔκθεση τῆς Ἐπιτροπῆς καί τό σχετικό τοπογραφικό καί ὑψομετρικό διάγραμμα, πού δημοσιεύθηκαν στό μέ ἀριθμό 239/4.5.81 Φ.Ε.Κ. τ.Δ'.

4. Τή Δ.7270/1715/21.12.81 κοινή ἀπόφαση τῶν Πρωθυπουργοῦ καί Ὑπουργοῦ Οἰκονομικῶν «περί ἀναθέσεως ἁρμοδιοτήτων στούς Ὑφυπουργούς Οἰκονομικῶν», ἀποφασίζουμε :

Ἐγκρίνουμε, γιά τήν προσαύξηση τοῦ αἰγιαλοῦ, τή ζώνη παραλίας στή θέση «Μεγάλο Αὐλάκι» Νεοχωρίου Λευκάδας, ὅπως αὐτή καθορίσθηκε ἀπό τήν ἁρμόδια Ἐπιτροπή τοῦ ἄρθρ. 74 τοῦ 636/1977 Ν. Δ/τος καί εἰκονίζεται στό ἀπό 22.7.80 καί μέ κλίμακα 1 :500 τοπογραφικό καί ὑψομετρικό διάγραμμα τοῦ Πολιτικοῦ Ὑπομηχανικοῦ Ἰωάννη Μαλακάση τό ὁποῖο ἔχει θεωρηθεῖ ἀπό τή Δ/νση Τεχνικῶν Ὑπηρεσιῶν Ν. Λευκάδας τήν 10.10.80 καί συνοδεύει τήν ἀπό 15.10.80 ἔκθεση τῆς ἐν λόγω Ἐπιτροπῆς.

Ἡ παροῦσα ἀπόφαση, μαζί μέ τήν ἔκθεση τῆς Ἐπιτροπῆς καί τό τοπογρ. διάγραμμα νά δημοσιευθοῦν στήν Ἐφημερίδα τῆς Κυβερνήσεως (ἄρθρ. 13 Ν. 1078/80).

ΕΚΘΕΣΗ

Καθορισμοῦ (τό πρῶτον) ὁρίων αἰγιαλοῦ καί παραλίας στήν περιοχή «ΜΕΓΑΛΟ ΑΥΛΑΚΙ» Νεοχωρίου Λευκάδας.

Λευκάδα σήμερα τή 15.10.1980 ἡ κατά Νόμον ἁρμοδία ἐπιτροπή ἀποτελουμένη ἐκ τῶν : 1) Ἰωάννη Μιχελάκη, Οἰκονομικοῦ Ἐφόρου Λευκάδας, 2) Ἀχιλλέα Σπυρόπουλο, Ἀνθυποπλοίαρχον Λιμενικοῦ Σώματος, Λιμενάρχη Λευκάδας καί 3) Γεωργίου Δημόπουλου, Πολ. Μη/κοῦ ΔΕ μέ 5ο β. στήν Δ.Τ.Υ.Ν. Λευκάδας.

Λαβοῦσα ὑπόψη :

1. Τό τοπογραφικό διάγραμμα ὑπό κλίμακα 1 :500 τῆς ἀνωτέρω περιοχῆς συνταχθέντος τήν 22α Ἰουλίου τοῦ 1980 ὑπό τοῦ Πολ. Ὑπομηχανικοῦ Ἰωάννη Μαλακάση καί ἠλεγχθέν καί θεωρηθέν ὑπό τῆς Δ/νσεως Τεχν. Ὑπηρεσιῶν Νομοῦ Λευκάδας.

2. Τίς διατάξεις τοῦ Α.Ν. 2344/40 «περί αἰγιαλοῦ καί παραλίας» ὡς συνεπληρώθη καί ἐτροποποιήθη μέχρι σήμερα.

3. Τά ἐκ τῆς διενεργηθείσης τήν 10.10.1980 αὐτοψίας προκύψαντα στοιχεῖα, ἀποφασίζει :

Καθορίζει ἐπί τοῦ ὡς ἄνω τοπογραφικοῦ διαγράμματος :

1. Διά συνεχοῦς ἐριθρᾶς γραμμῆς τό ὅριον αἰγιαλοῦ καί
2. Διά συνεχοῦς κιτρίνης γραμμῆς τό ὅριον παραλίας.

Ἀναλυτικότερα :

1. Ὡς ὁριογραμμή τοῦ αἰγιαλοῦ ὁρίζεται ἡ πολυγωνική τῶν κορυφῶν 1,Α2,Α3,Α4,Α5,Α6,Α7,Α8,Α9,Α10,Α11 καί Α12 ἐξαρτηθεῖσαι ὡς ἀκολούθως :

Ἡ κορυφή 1 σέ ἀπόσταση 10,00 μ. ἀπό τήν κορυφή Γ' τῆς ὁριογραμμῆς παραλίας καί σέ ἀπόσταση 41,00 μ. ἀπό γωνία τῆς οἰκίας Στεφανίας Στραγαλινοῦ.

Ἡ κορυφή Α2 σέ ἀπόσταση 19,50 μ. ἀπό τό ὁρόσημο 1 τῶν συντεταγμένων Χ =100,000 καί Ψ =670,000 καί σέ ἀπόσταση 35,000 μ. ἀπό γωνία οἰκίας ὡς ἐμφαίνεται στό συνοδεῦον τοπογραφικό διάγραμμα.

Ἡ κορυφή Α3 σέ ἀπόσταση 63,00 μ. ἀπό τό ὁρόσημο 2 τῶν συντεταγμένων Χ =121,15 καί Ψ =607,48 καί σέ

ἀπόσταση 56,50 μ. ἀπὸ γωνία οἰκίας ὡς ἐμφαίνεται στὸ συνοδεῦον τοπογραφικὸ διάγραμμα.

Ἡ κορυφὴ Α4 σὲ ἀπόσταση 84,50 μ. ἀπὸ τὸ ὁρόσημο 3 τῶν συντεταγμένων Χ = 169,16 καὶ Ψ = 51,749 καὶ σὲ ἀπόσταση 14,50 μ. ἀπὸ τὸ ὁρόσημο 4 τῶν συντεταγμένων Χ =229,80 καὶ Ψ =463,34.

Ἡ κορυφὴ Α5 σὲ ἀπόσταση 54,00 μ. ἀπὸ τὸ ὁρόσημο 4 τῶν συντεταγμένων Χ =229,80 καὶ Ψ =463,34 καὶ σὲ ἀπόσταση 21,000 μ. ἀπὸ τὸ ὁρόσημο 5 τῶν συντεταγμένων Χ =268,76 καὶ Ψ =400,69.

Ἡ κορυφὴ Α6 σὲ ἀπόσταση 31,50 μ. ἀπὸ τὸ ὁρόσημο 5 τῶν συντεταγμένων Χ =268,76 καὶ Ψ =400,69 καὶ σὲ ἀπόσταση 62,50 μ. ἀπὸ τὸ ὁρόσημο 6 τῶν συντεταγμένων Χ =294.98 καὶ Ψ =317,00.

Ἡ κορυφὴ Α7 σὲ ἀπόσταση 79,50 μ. ἀπὸ τὸ ὁρόσημο 5 τῶν συντεταγμένων Χ =268,76 καὶ Ψ =400,69 καὶ σὲ ἀπόσταση 15,00 μ. ἀπὸ τὸ ὁρόσημο 6 τῶν συντεταγμένων Χ =294,98 καὶ Ψ =317,00.

Ἡ κορυφὴ Α8 σὲ ἀπόσταση 90,00 μ. ἀπὸ τὸ ὁρόσημο 5 τῶν συντεταγμένων Χ =268,76 καὶ Ψ =400,69 καὶ σὲ ἀπόσταση 4,00 μ. ἀπὸ τὸ ὁρόσημο 6 τῶν συντεταγμένων Χ =294,98 καὶ Ψ =317,00.

Ἡ κορυφὴ Α9 σὲ ἀπόσταση 16,00 μ. ἀπὸ τὸ ὁρόσημο 7 τῶν συντεταγμένων Χ =295,98 καὶ Ψ =249,62 καὶ σὲ ἀπόσταση 68,00 μ. ἀπὸ τὸ ὁρόσημο 8 τῶν συντεταγμένων Χ =333,69 καὶ Ψ = 176,84.

Ἡ κορυφὴ Α10 σὲ ἀπόσταση 69,00 μ. ἀπὸ τὸ ὁρόσημο 7 τῶν συντεταγμένων Χ =295,98 καὶ Ψ =249,62 καὶ σὲ ἀπόσταση 13,50 μ. ἀπὸ τὸ ὁρόσημο 8 τῶν συντεταγμένων Χ =333,69 καὶ Ψ =176,84.

Ἡ κορυφὴ Α11 σὲ ἀπόσταση 39,00 μ. ἀπὸ τὸ ὁρόσημο 9 τῶν συντεταγμένων Χ =393,17 καὶ Ψ =117,38 καὶ σὲ ἀπόσταση 31,50 μ. ἀπὸ τὸ ὁρόσημο 10 τῶν συντεταγμένων Χ =429,99 καὶ Ψ =57,85.

Ἡ κορυφὴ Α12 σὲ ἀπόσταση 126,00 μ. ἀπὸ τὸ ὁρόσημο 9 τῶν συντεταγμένων Χ =393,17 καὶ Ψ = 117,38 καὶ σὲ ἀπόσταση 58,50 μ. ἀπὸ τὸ ὁρόσημο 10 τῶν συντεταγμένων Χ = 429,99 καὶ Ψ =57,85.


Ὡς ὁριογραμμὴ παραλίας καθορίζεται ἡ πολυγωνικὴ τῶν κορυφῶν Ι,Π2,Π3,Π4,Π5,Π6,Π7,Π8,Π9,Π10,Π11 καὶ Π12 τοποθετηθεῖσα ὡς ἀκολούθως: Ἡ κορυφὴ Ι' σὲ ἀπόσταση 29,00 ἀπὸ γωνία οἰκίας ὡς ἐμφαίνεται στὸ συνοδεῦον τοπογραφικὸ διάγραμμα καὶ σὲ ἀπόσταση 31,00 μ. ἀπὸ γωνία τῆς ἰδίας οἰκίας. Οἱ ὑπόλοιπες κορυφὲς Π2 ἕως Π12 τοποθετήθηκαν σὲ σταθερὰ ἀπόσταση 10,00 μ. ἀπὸ τὴν ὁριογραμμὴ αἰγιαλοῦ καθ' ὅλον τὸ μῆκος.

Ἐντὸς τῆς ὡς ἄνω καθοριζομένης ζώνης παραλίας δὲν ὑπάρχουν κτίσματα.

Ἡ Ἐπιτροπὴ
ΙΩΑΝΝΗΣ ΜΙΧΕΛΑΚΑΚΗΣ, ΑΧΙΛ. ΣΥΡΡΟΠΟΥΛΟΣ
ΓΕΩΡΓΙΟΣ ΔΗΜΟΠΟΥΛΟΣ

Ἀθῆναι, 12 Ἰανουαρίου 1982

Ο ΥΦΥΠΟΥΡΓΟΣ
ΔΗΜΟΣΘΕΝΗΣ ΔΗΜΟΣΘΕΝΟΠΟΥΛΟΣ

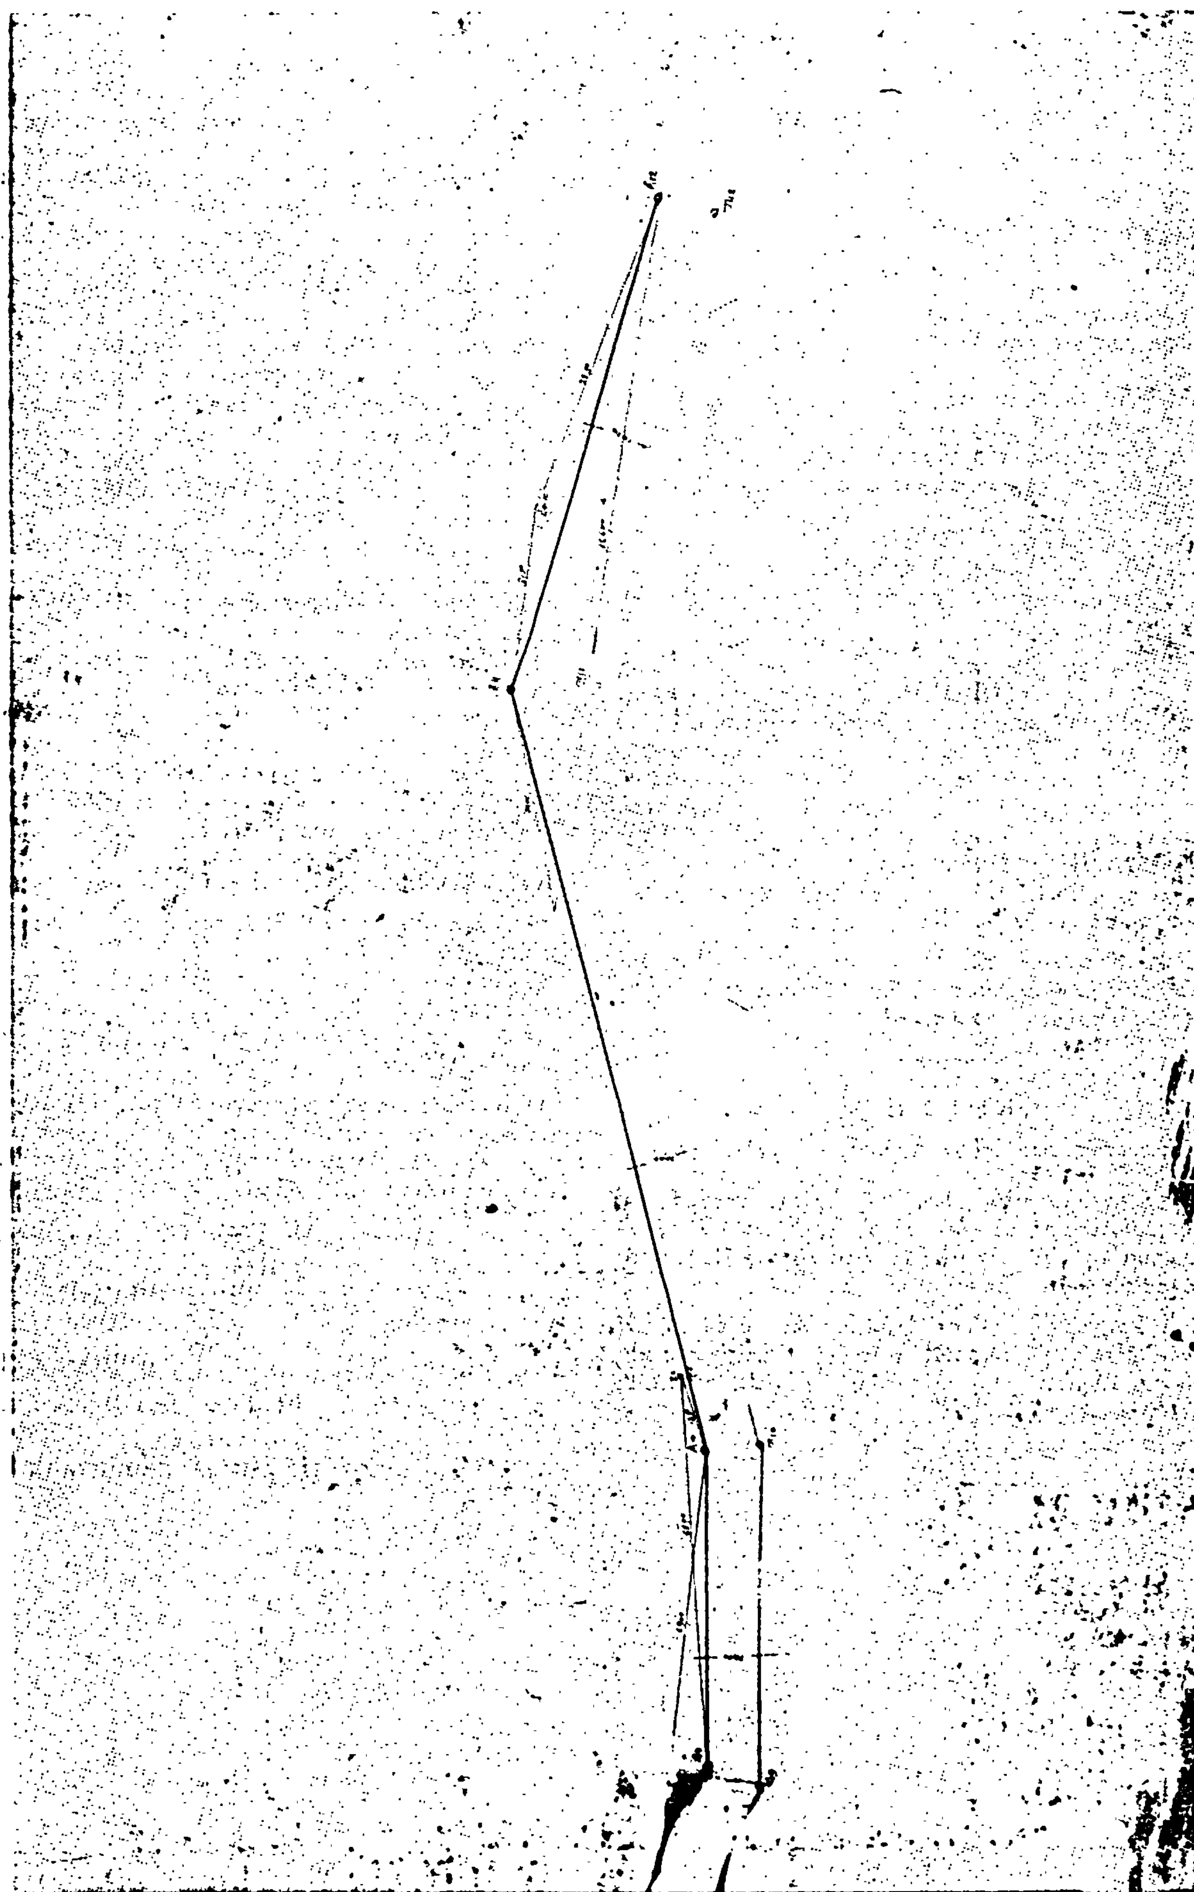

Αριθ. Π. 8020/1450 π.έ. (2)

Δημιουργία Ζώνης Παραλίας στή θέση «ΤΟΡΩΝΗ» Σιθωνίας Χαλκιδικής.

Ο ΥΠΟΥΡΓΟΣ ΟΙΚΟΝΟΜΙΚΩΝ

Έχοντας υπόψη:

1. Τίς διατάξεις τών παρ. 2 καί 5 τοῦ ἄρθρου 6 τοῦ Α.Ν. 2344/1940 «περί αἰγιαλοῦ καί παραλίας», ὅπως ἀντικαταστάθηκαν μέ τίς διατάξεις τοῦ ἄρθρου 13 τοῦ Νόμου 1978/1980.

2. Τή σύμφωνη γνώμη τοῦ Γενικοῦ Ἐπιτελείου Ναυτικοῦ, πού διατυπώθηκε στό Φ. 187.2/433/81/15.7.1981 ἔγγραφό του.

3. Τήν 3685/30.7.1981 ἀπόφαση τοῦ Νομάρχη Χαλκιδικῆς, μέ τήν ὁποία ἐπικυρώθηκαν ἡ Ἔκθεση τῆς Ἐπιτροπῆς καί τό σχετικό τοπογραφικό καί ὑψομετρικό διάγραμμα, πού δημοσιεύθηκαν στό μέ ἀριθμό 682/23.11.1981 Φ.Ε.Κ. τ. Δ'.

4. Τή Δ. 7270/1715/21.12.1981 κοινή ἀπόφαση τῶν Πρωθυπουργοῦ καί Ὑπουργοῦ Οἰκονομικῶν «περί ἀναθέσεως ἁρμοδιοτήτων στούς Ὑφυπουργούς Οἰκονομικῶν», ἀποφασίζουμε:

Ἐγκρίνουμε γιά τήν προσαύξηση τοῦ αἰγιαλοῦ, τή ζώνη παραλίας στή θέση «ΤΟΡΩΝΗ» Σιθωνίας Χαλκιδικῆς, ὅπως αὐτή καθορίσθηκε ἀπό τήν ἁρμόδια Ἐπιτροπή τοῦ ἄρθρ. 74 τοῦ 636/1977 Π. Δ/τος καί εἰκονίζεται στό ἀπό Ἰανουαρίου 1974 καί μέ κλίμακα 1:1000 τοπογραφικό καί ὑψομετρικό διάγραμμα τοῦ Τοπογράφου Μηχανικοῦ Δημητρίου Λάμπρου τό ὁποῖο ἔχει θεωρηθεῖ ἀπό τόν Γρηγόριο Ξηρογιάννη Πρ/νο Τεχνικῶν Ὑπηρεσιῶν Ὑπουργείου Οἰκονομικῶν τήν 28.1.1974 καί συνοδεύει τήν ἀπό 20.8.1980 Ἔκθεση τῆς ἐν λόγῳ Ἐπιτροπῆς.

Ἡ παροῦσα ἀπόφαση μαζί μέ τήν ἔκθεση τῆς Ἐπιτροπῆς καί τό τοπογρ. διάγραμμα νά δημοσιευθοῦν στήν Ἐφημερίδα τῆς Κυβερνήσεως (ἄρθρ. 13 Ν. 1078/80).

ΕΚΘΕΣΗ

Ἐπιτροπῆς τῶν ὁρίων Αἰγιαλοῦ-Παραλίας.

Πολύγυρος σήμερα τήν 20.8.1980 ἡμέραν τετάρτην ἡ Ἐπιτροπή καθορισμοῦ τῶν ὁρίων τοῦ αἰγιαλοῦ καί παραλίας ἀποτελουμένη σύμφωνα μέ τό ἄρθρο 74 τοῦ Π.Δ. 636/1977 ἀπό τούς:

α) Ἠλία Γρηγοριάδη Οἰκον. Ἔφορος ὡς προέδρου καί
β) Κων/νο Μελέντη Κεντρικός Λιμενάρχης Θεσ/νίκης καί
γ) Γεώργιο Κυριακό Πολ. Μηχ. Δ.Ε. μέ 6Β. τοῦ Δ.Τ.Υ.Ν. Χαλ/κῆς, ὡς μελῶν.

Ἀφοῦ συνῆλθε στό κατάστημα τῆς Οἰκονομικῆς Ἐφορίας Πολυγύρου γιά νά συμβεῖ στό καθορισμό τῶν ὁρίων τοῦ αἰγιαλοῦ καί παραλίας στήν περιοχή Παραλιακῆς ἐκτάσεως κειμένης εἰς κοινότητα Τορώνης ἔλαβε ὑπόψη.

1. Τό ἀπό Ἰανουαρίου 74 τοπογραφικό καί ὑψομετρικό διάγραμμα τοῦ μηχανικοῦ Δημητρίου Λάμπρου Τοπ. Μηχ. μέ κλίμακα 1:1000 πού θεωρήθηκε τήν 28.1.1974 ἀπό τόν Πρ/νο Γρηγ. Ι. Ξηρογιάννη Τοπ. Μηχ. ἐπί 3β.

2. Τίς διατάξεις τοῦ Α.Ν. 1540/1938 ὅπως τροποποιήθηκε μέ τόν Α.Ν. 2344/40 καί τόν Α.Ν. 263/38 καί μέ τίς ὁποῖες ὁ καθορισμός τῆς ὁριογραμμῆς τοῦ αἰγιαλοῦ γίνεται ἐπί τοπογραφικοῦ καί ὑψομετρικοῦ διαγράμματος χαρασσομένης σ' αὐτό ἐρυθρά γραμμή γιά τήν ὁριογραμμή τοῦ αἰγιαλοῦ-κίτρινη γραμμή γιά τήν ὁριογραμμή τῆς παραλίας καί κυανῆς γραμμῆς γιά τόν παλαιό αἰγιαλό σέ περίπτωση κατά τήν ὁποία ἕνεκα προσχώσεως ἤ ἄλλης αἰτίας εἶναι ἐμφανές ὅτι κατά τόν χρόνο πού ἐνεργεῖται ὁ καθορισμός ὁ αἰγιαλός εἶναι διάφορος τοῦ εἰς τό παρελθόν τοιούτου κ.λ.π. ὅτε δύναται νά καθορισθεῖ ἡ παλαιά θέση τοῦ αἰγιαλοῦ ἡ ὑφισταμένη μέχρι τοῦ ἔτους 1884, ἐάν ὑφίστανται κατοχαί ἰδιωτῶν ἤ καί πρότερον ἄν δέν ὑφίστανται τοιαῦτα.

3. Τίς ἀριθμ. 64/1959 καί 630/1964 γνωμοδοτήσεις τοῦ Ν.Σ.Κ.

4. Τάς ἐκ τῆς ἐνεργηθείσης τήν 19.8.1980 αὐτοψίας προκύψαντα στοιχεῖα.

5. Ἐξαιροῦνται τῆς λωρίδος τῆς παραλίας τά ὑφιστάμενα κτίσματα ἤ τμήματα κτισμάτων σύμφωνα μέ τό ἄρθρο 5 παρ. 1 Α.Ν. 2344/40 καί γνωμοδοτήσεις Ν.Σ.Κ. 630/1964.

6. Τά ἀριθμ. ΓΕΝ/2ΕΓ/4Βφ. 187.2/378/75/8.11.75 καί ΓΕΝ Α2/187.2/244/80/18.4.80 ἔγγραφα τοῦ Γ.Ε.Ν. βάσει τῶν ὁποίων γίνανε οἱ διαρθρώσεις, ἀποφασίζει:

Καθορίζει ἐπί τοῦ ἀνωτέρω διαγράμματος:

α) Διά συνεχοῦς ἐρυθρᾶς γραμμῆς τήν ὁριογραμμή τοῦ αἰγιαλοῦ 1,2,3...15.

β) Διά συνεχοῦς κιτρίνης γραμμῆς τήν ὁριογραμμή τῆς παραλίας 1', 2', 3'....22'.

γ) Διά συνεχοῦς Κυανῆς γραμμῆς τήν ὁριογραμμή τοῦ Παλαιοῦ Αἰγιαλοῦ 1'', 2'', 3'...13''.

Ὁ Καθορισμός τῆς ὁριογραμμῆς τοῦ Παλαιοῦ Αἰγιαλοῦ ἔγινε σύμφωνα μέ ὑποδείξεις τοῦ ΓΕΝ καί ἀπό μαρτυρικές προφορικές καταθέσεις ἐπίσης καί ἀπό ἐπιτόπια ἔρευνα τῆς μορφολογίας τοῦ ἐδάφους.

Ἡ Ἐπιτροπή

Ὁ Πρόεδρος

ΗΛΙΑΣ Δ. ΓΡΗΓΟΡΙΑΔΗΣ


Τά Μέλη


ΚΩΝ. ΜΕΛΕΝΤΗΣ ΓΕΩΡΓΙΟΣ ΚΥΡΙΑΚΟΣ


Ἀθῆναι, 12 Ἰανουαρίου 1982


Ο ΥΦΥΠΟΥΡΓΟΣ

ΔΗΜΟΣΘΕΝΗΣ ΔΗΜΟΣΘΕΝΟΠΟΥΛΟΣ

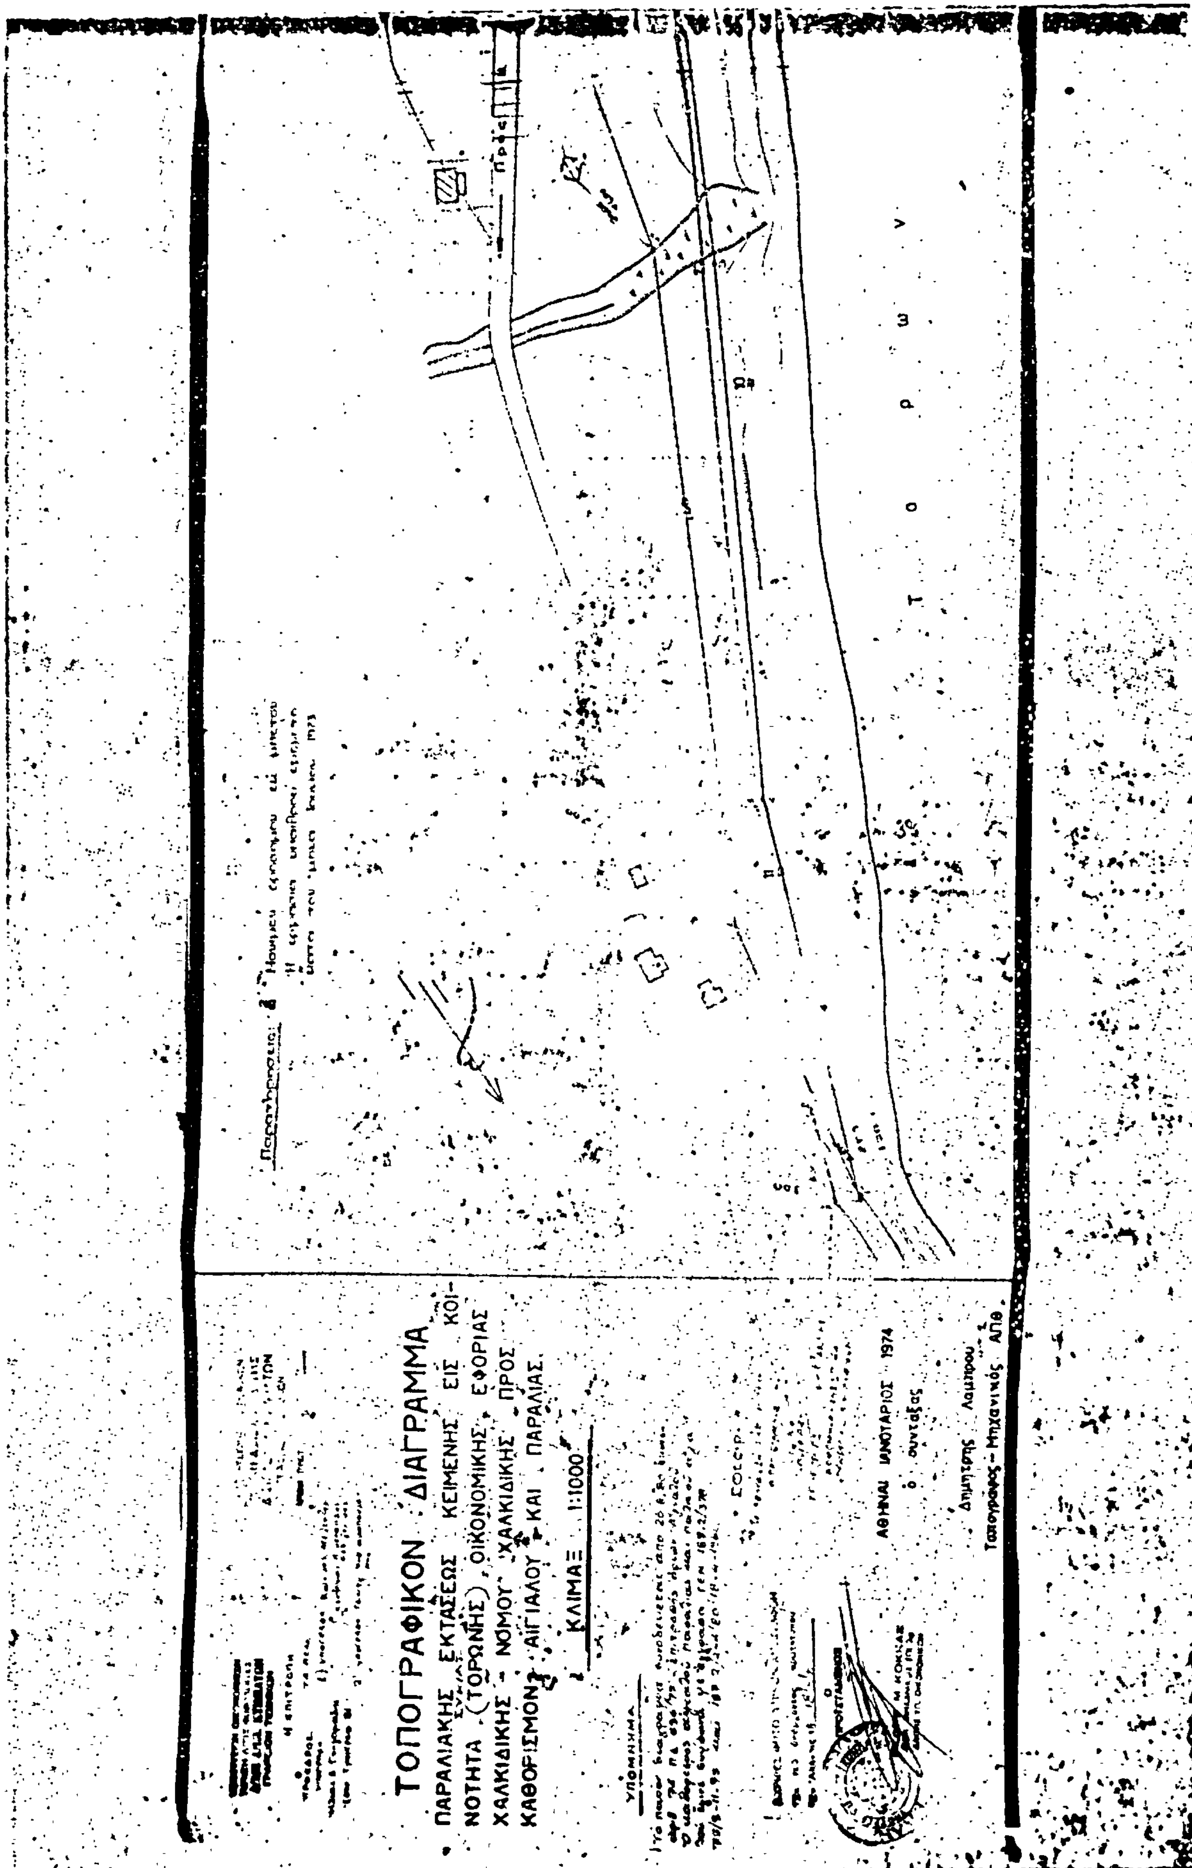
ΤΟΠΟΓΡΑΦΙΚΟΝ ΔΙΑΓΡΑΜΜΑ
ΠΑΡΑΛΙΑΚΗΣ ΕΚΤΑΣΕΩΣ ΚΕΙΜΕΝΗΣ ΕΙΣ ΚΟΙΝΟΤΗΤΑ (ΤΟΡΩΝΗΣ), ΟΙΚΟΝΟΜΙΚΗΣ ΕΦΟΡΙΑΣ ΧΑΛΚΙΔΙΚΗΣ - ΝΟΜΟΥ ΧΑΛΚΙΔΙΚΗΣ, ΠΡΟΣ ΚΑΘΟΡΙΣΜΟΝ ΑΙΓΙΑΛΟΥ ΚΑΙ ΠΑΡΑΛΙΑΣ.
ΚΛΙΜΑΞ 1:1000
ΥΠΟΜΝΗΜΑ
Παρατηρησεις
ΑΘΗΝΑΙ ΙΑΝΟΥΑΡΙΟΣ 1974
ο συντάξας
Δημήτρης Λαμπρου
Τοπογράφος-Μηχανικός ΑΠΘ
Τ ο ρ ω ν

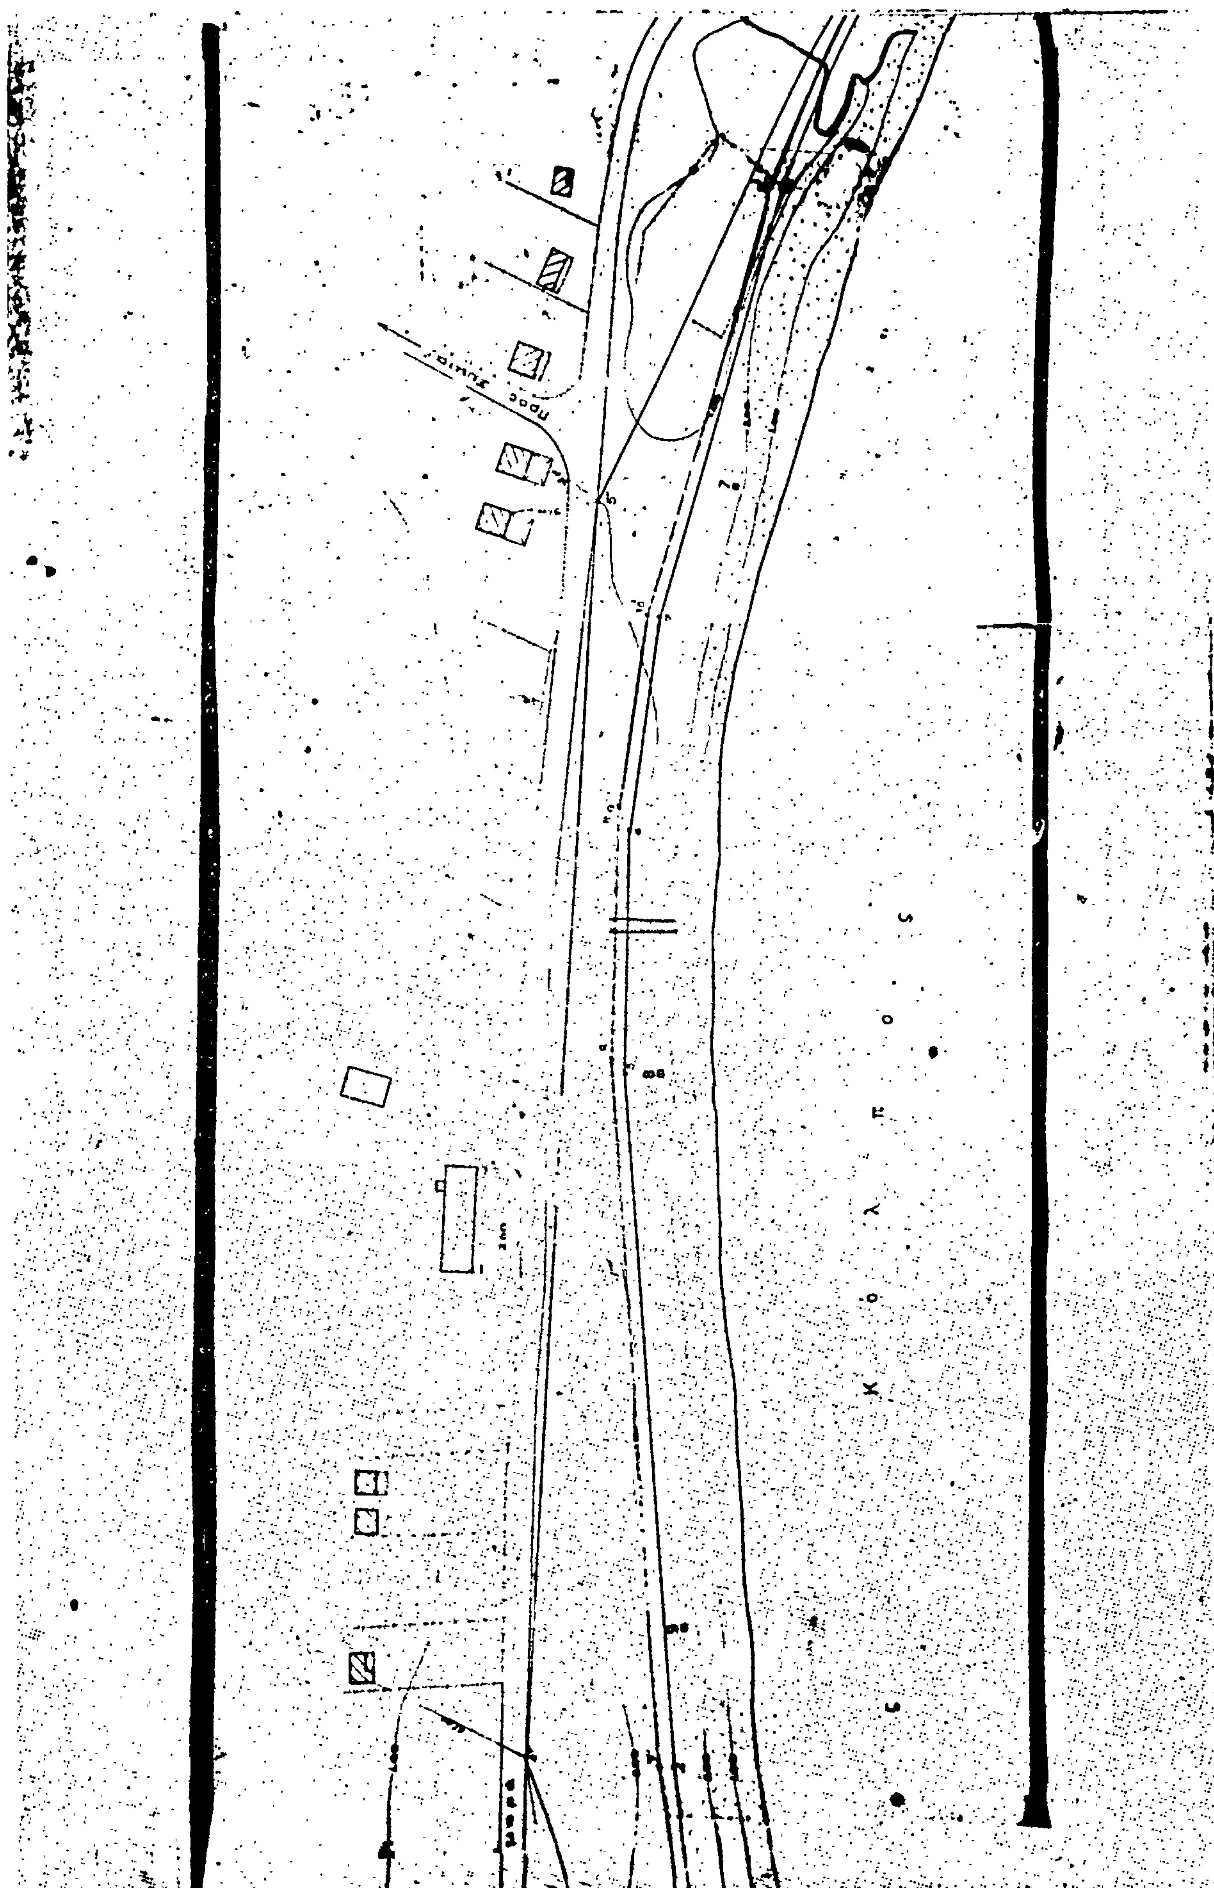
Κ ο λ π ο ς

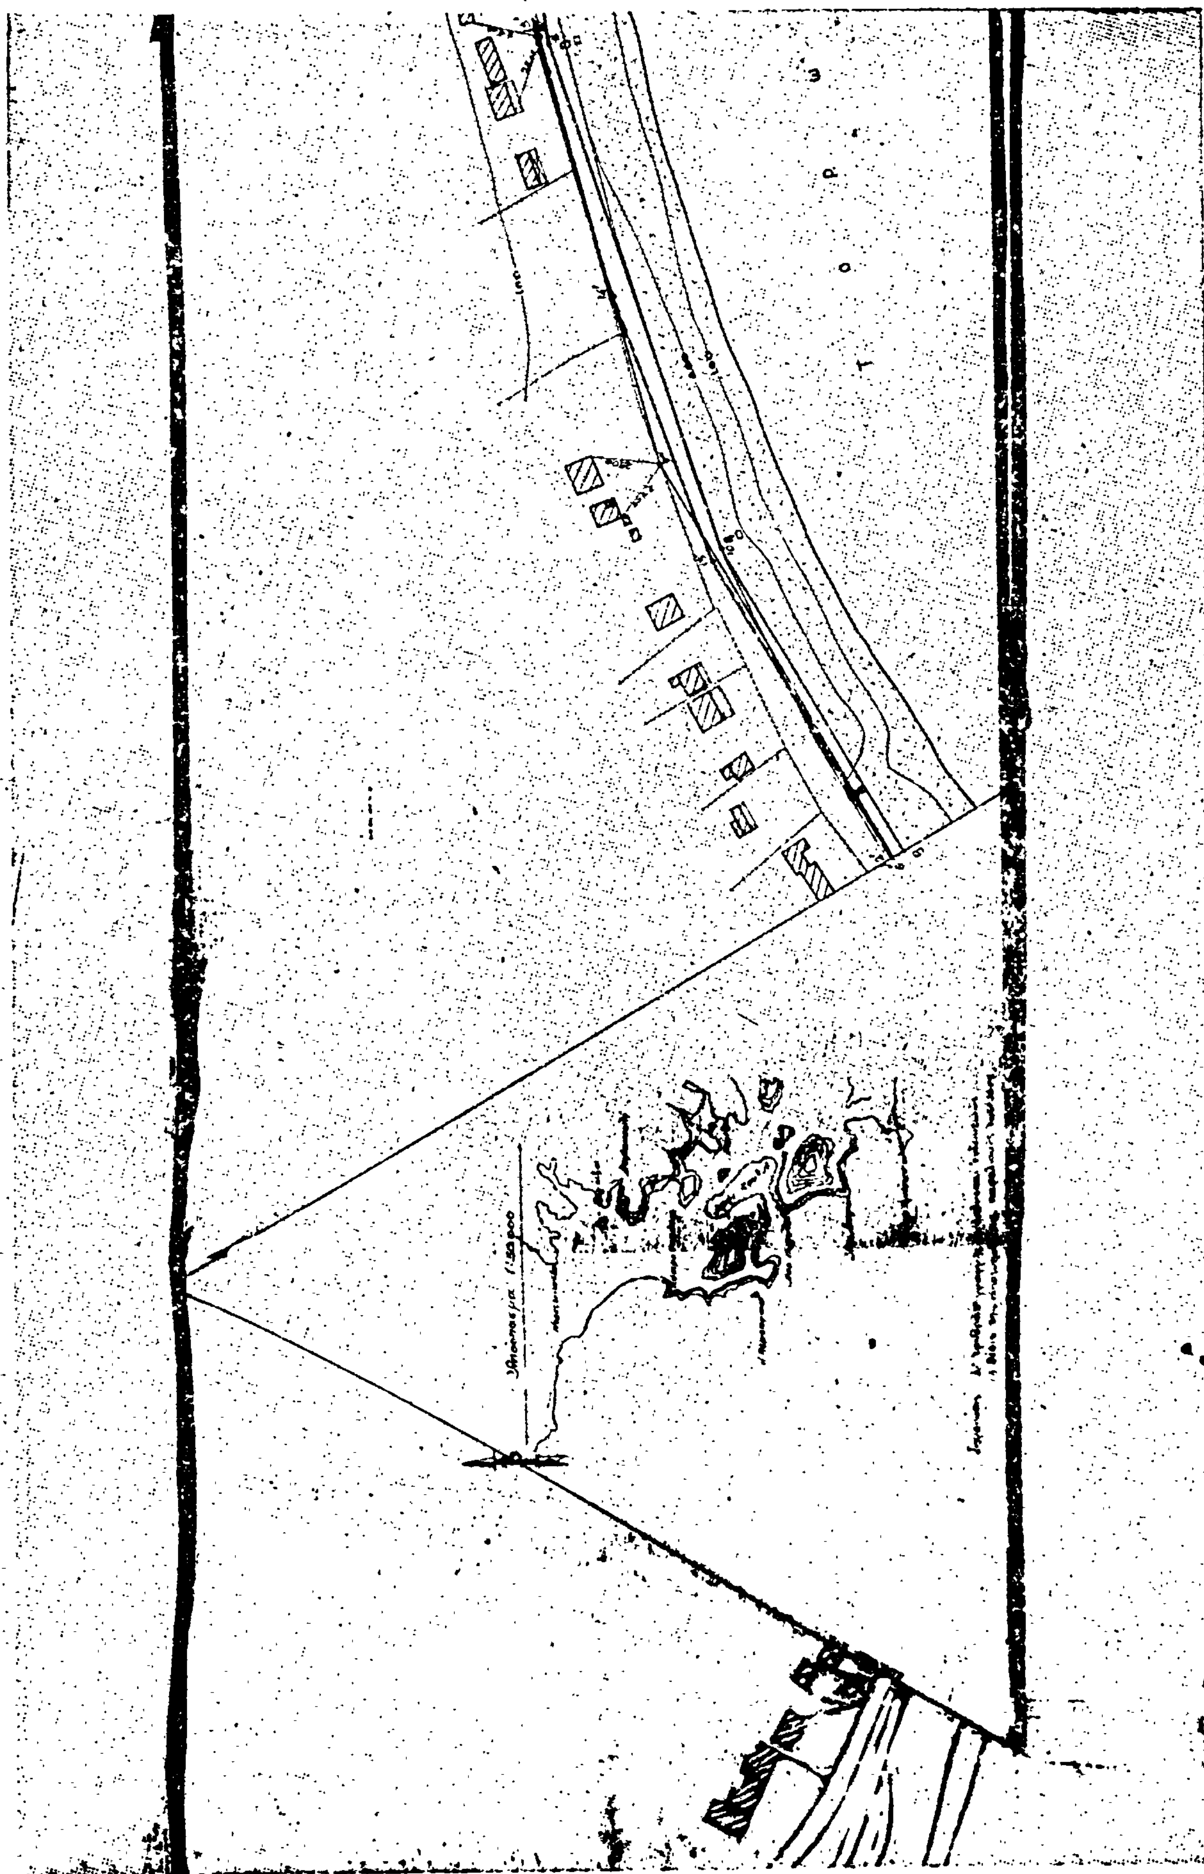

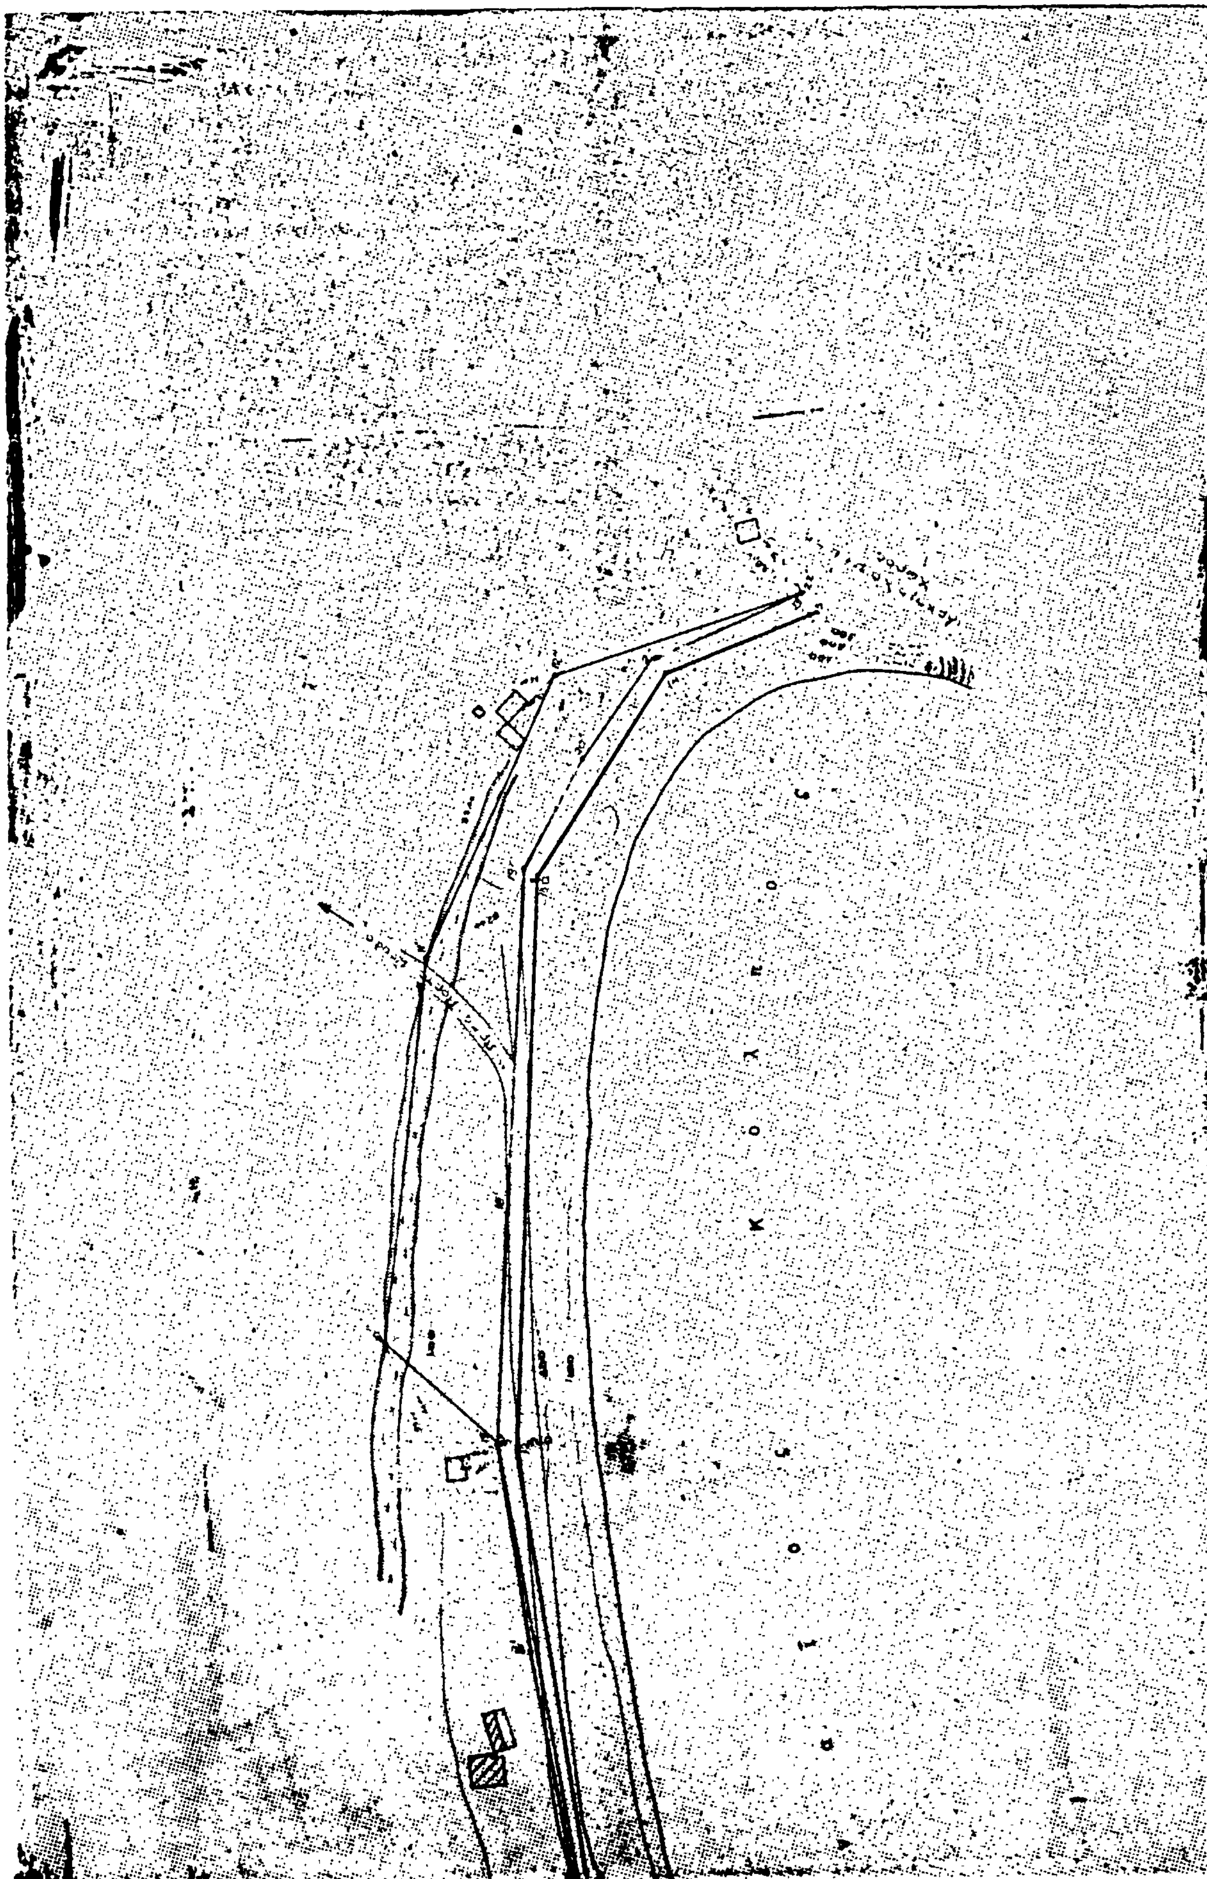

Ἀριθ. Δ. 185/18 (3)

Δημιουργία Ζώνης Παραλίας στὴ θέση «Ἁγία Τριάδα», Παλαιοκαστρίτσας Λακώνων Ν. Κερκύρας, μπροστὰ στὴν ἰδιοκτησία Ἰωάννη Μιχαλᾶ.

Ο ΥΠΟΥΡΓΟΣ ΟΙΚΟΝΟΜΙΚΩΝ

Ἔχοντας ὑπόψη :

1. Τὶς διατάξεις τῶν παρ. 2 καὶ 5 τοῦ ἄρθρου 6 τοῦ Α.Ν. 2344/1940 «περὶ αἰγιαλοῦ καὶ παραλίας», ὅπως ἀντικαταστάθηκαν μὲ τὶς διατάξεις τοῦ ἄρθρου 13 τοῦ Νόμου 1078/1980.

2. Τὴ σύμφωνη γνώμη τοῦ Γενικοῦ Ἐπιτελείου Ναυτικοῦ, ποὺ διατυπώθηκε στὸ Φ.187.2/258/81/15.5.81 ἔγγραφό του.

3. Τὴν 7332/26.5.81 ἀπόφαση τοῦ Νομάρχη Κερκύρας, μὲ τὴν ὁποία ἐπικυρώθηκαν ἡ Ἔκθεση τῆς Ἐπιτροπῆς καὶ τὸ σχετικὸ τοπογραφικὸ καὶ ὑψομετρικὸ διάγραμμα, ποὺ δημοσιεύθηκάν στὸ μὲ ἀριθμὸ 540/29.9.81 Φ.Ε.Κ. τ. Δ'.

4. Τὴ Δ7270/1715/21.12.81 κοινὴ ἀπόφαση τῶν Πρωθυπουργοῦ καὶ Ὑπουργοῦ Οἰκονομικῶν «περὶ ἀναθέσεως ἁρμοδιοτήτων στοὺς Ὑφυπουργοὺς Οἰκονομικῶν», ἀποφασίζουμε :

Ἐγκρίνουμε, γιὰ τὴν προσαύξηση τοῦ αἰγιαλοῦ, τὴ ζώνη παραλίας στὴ θέση «Ἁγία Τριάδα» Παλαιοκαστρίτσας Λακώνων Ν. Κερκύρας μπροστὰ στὴν ἰδιοκτησία τοῦ Ἰωάννη Μιχαλᾶ ὅπως αὐτὴ καθορίσθηκε ἀπὸ τὴν ἁρμόδια Ἐπιτροπὴ τοῦ ἄρθρ. 74 τοῦ 636/1977 Π. Δ/τος καὶ εἰκονίζεται στὸ ἀπὸ 22.12.1979 καὶ μὲ κλίμακα 1 : 500 τοπογραφικὸ καὶ ὑψομετρικὸ διάγραμμα τοῦ Πολιτικοῦ Μηχανικοῦ Σπύρου Βελιανίτη τὸ ὁποῖο ἔχει θεωρηθεῖ ἀπὸ τὴ Δ/νση Τεχνικῶν Ὑπηρεσιῶν Νομοῦ Κερκύρας τὴν 24.3.81 καὶ συνοδεύει τὴν ἀπὸ 30.3.81 Ἔκθεση τῆς ἐν λόγω Ἐπιτροπῆς.

Ἡ ἀπόφαση αὐτή, μαζὶ μὲ τὴν ἔκθεση τῆς Ἐπιτροπῆς καὶ τὸ τοπογρ. διάγραμμα νὰ δημοσιευθοῦν στὴν Ἐφημερίδα τῆς Κυβερνήσεως (ἄρθρ. 13 Ν. 1078/80).

ΕΚΘΕΣΙΣ

Καθορισμοῦ τὸ πρῶτον ὁριογραμμῶν Αἰγιαλοῦ καὶ Παραλίας στὴ θέση Ἁγία Τριάδα Παλαιοκαστρίτσης Ν. Κερκύρας.

Οἱ κάτωθι ὑπογεγραμμένοι :

1. Κων/νος Σκέρος Οἰκον. Ἔφορος Κερκύρας.
2. Δημήτριος Μάκκας, τοπογράφος Μηχανικὸς Προϊστ. Τ.Ε.Ε. τῆς Δ.Τ.Υ.Ν. Κερκύρας.
3. Παναγ. Σκαρμέας, Λιμενάρχης Κερκύρας, ἀποτελοῦντες τὴν ὑπὸ τοῦ Α.Ν. 2344/1940 ὁριζομένην ἐπιτροπὴ καθορισμοῦ ὁριογραμμῶν Αἰγιαλοῦ καὶ Παραλίας λαβόντες ὑπ' ὄψιν :

α) Τὴν σχετικὴν αἴτηση τοῦ κ. Ἰωάννου Μιχαλᾶ.

β) Τὸ ἀπὸ 22.12.79 τοπογραφικὸ διάγραμμα τοῦ Πολ. Μηχανικοῦ Σπύρου Βελιανίτη.

γ) Τὸ ὑπ' ἀριθμ. 187.2/313/80 ἔγγραφο ΓΕΝ.

δ) Τὰς διατάξεις τοῦ Α.Ν. 2344/40 περὶ Αἰγιαλοῦ καὶ Παραλίας ὡς αὗται συνεπληρώθησαν καὶ ἐτροποποιήθησαν μεταγενεστέρως.

ε) Τὰ ἐκ τῆς διενεργηθείσης τὴν 15.1.1980 αὐτοψίας προκύψαντα στοιχεῖα, ἀποφασίζει :

Καθορίζει ἐπὶ τοῦ ὡς ἄνω (β) τοπογραφικοῦ διαγράμματος.

1. Διὰ συνεχοῦς ἐρυθρᾶς γραμμῆς τὸ ὅριο τοῦ Αἰγιαλοῦ.
2. Διὰ συνεχοῦς κιτρίνης γραμμῆς τὸ ὅριο τῆς Παραλίας.

Ἀναλυτικῶς :

1. Ὡς ὁριογραμμὴ αἰγιαλοῦ ὁρίζεται ἡ πολυγωνικὴ τῶν κορυφῶν 1, 2, 3, 4, 5, 6, 7, 8, 9, 10, 11, 12, 13 καὶ 14 αἵτινες ἐξασφαλίζονται ἐκ σταθερῶν σημείων ὡς κάτωθι :

Κ1 εἰς ἀπόστασιν 27,20 ἀπὸ Ε1 καὶ 49.00 ἀπὸ Ε2 ἐπὶ πασσάλων ἐκ σκυροδέματος.

Κ2 εἰς ἀπόστασιν 14,50 ἀπὸ Ε1 καὶ 40.00 ἀπὸ Ε2 ἐπὶ πασσάλων ἐκ σκυροδέματος.

Κ3 εἰς ἀπόστασιν 27,00 ἀπὸ Ε1 καὶ 3,80 ἀπὸ Ε2 ἐπὶ πασσάλων ἐκ σκυροδέματος.

Κ4 εἰς ἀπόστασιν 30,50 ἀπὸ Ε4 καὶ 21,50 ἀπὸ Ε3 ἐπὶ γωνιῶν οἰκίας.

Κ5 εἰς ἀπόστασιν 9,00 ἀπὸ Ε3 καὶ 13,00 ἀπὸ Ε5 ἐπὶ γωνιῶν οἰκίας.

Κ6 εἰς ἀπόστασιν 19,00 μ. ἀπὸ Ε4 καὶ 20,80 ἀπὸ Ε6 ἐπὶ γωνιῶν οἰκίας.

Κ7 εἰς ἀπόστασιν 24,50 ἀπὸ Ε7 καὶ 26,00 ἀπὸ Ε8 ἐπὶ γωνιῶν οἰκίας.

Κ8 εἰς ἀπόστασιν 35,40 ἀπὸ Ε10 καὶ 35,60 ἀπὸ Ε9 ἐπὶ γωνιῶν οἰκίας.

Κ10 εἰς ἀπόστασιν 30,40 ἀπὸ Ε11 καὶ 23,00 ἀπὸ Ε12 ἐπὶ γωνιῶν οἰκίας.

Κ11 εἰς ἀπόστασιν 16,00 ἀπὸ Ε13 καὶ 17 ἀπὸ Ε15 ἐπὶ γωνιῶν οἰκίας.

Κ12 εἰς ἀπόστασιν 16,00 ἀπὸ Ε14 καὶ 16,70 ἀπὸ Ε15 ἐπὶ γωνιῶν οἰκίας.

Κ13 εἰς ἀπόστασιν 35,50 ἀπὸ Ε16 καὶ 26,00 ἀπὸ Ε17 ἐπὶ γωνιῶν οἰκίας.

Κ14 εἰς ἀπόστασιν 34,20 ἀπὸ Ε17 καὶ 39,80 ἀπὸ Ε18 ἐπὶ γωνιῶν οἰκίας.

Ὡς ὁριογραμμὴ παραλίας ὁρίζεται ἡ πολυγωνικὴ τῶν κορυφῶν 1', 2', 3', 4', 5', 6', 7', 8', 9', 10', 11', 12', 13', 14', 15', 16' καὶ 17', ἐχαράχθη δὲ εἰς ἀπόστασιν 10μ. ἀπὸ τὸν Αἰγιαλὸ καὶ ὄχι μεγαλυτέρα τῶν 20 μ. ἀπὸ τὸ μέσο τοῦ Αἰγιαλοῦ.


Ἐκ τῆς λωρίδος τῆς παραλίας ἐξαιροῦνται τὰ ἐν αὐτῇ περιλαμβανόμενα κτίσματα ἢ τμήματα κτισμάτων συμφώνως τῷ ἄρθρῳ 5 παρ. 1 τοῦ Α.Ν. 2344/40.


Κέρκυρα, 30 Μαρτίου 1982

Τὰ μέλη τῆς Ἐπιτροπῆς
ΚΩΝ/ΝΟΣ ΣΚΕΡΟΣ
ΔΗΜΗΤΡΙΟΣ ΜΑΚΚΑΣ
ΠΑΝΑΓ. ΣΚΑΡΜΕΑΣ

Ἀθῆναι, 12 Ἰανουαρίου 1982

Ο ΥΦΥΠΟΥΡΓΟΣ
ΔΗΜΟΣΘΕΝΗΣ ΔΗΜΟΣΘΕΝΟΠΟΥΛΟΣ

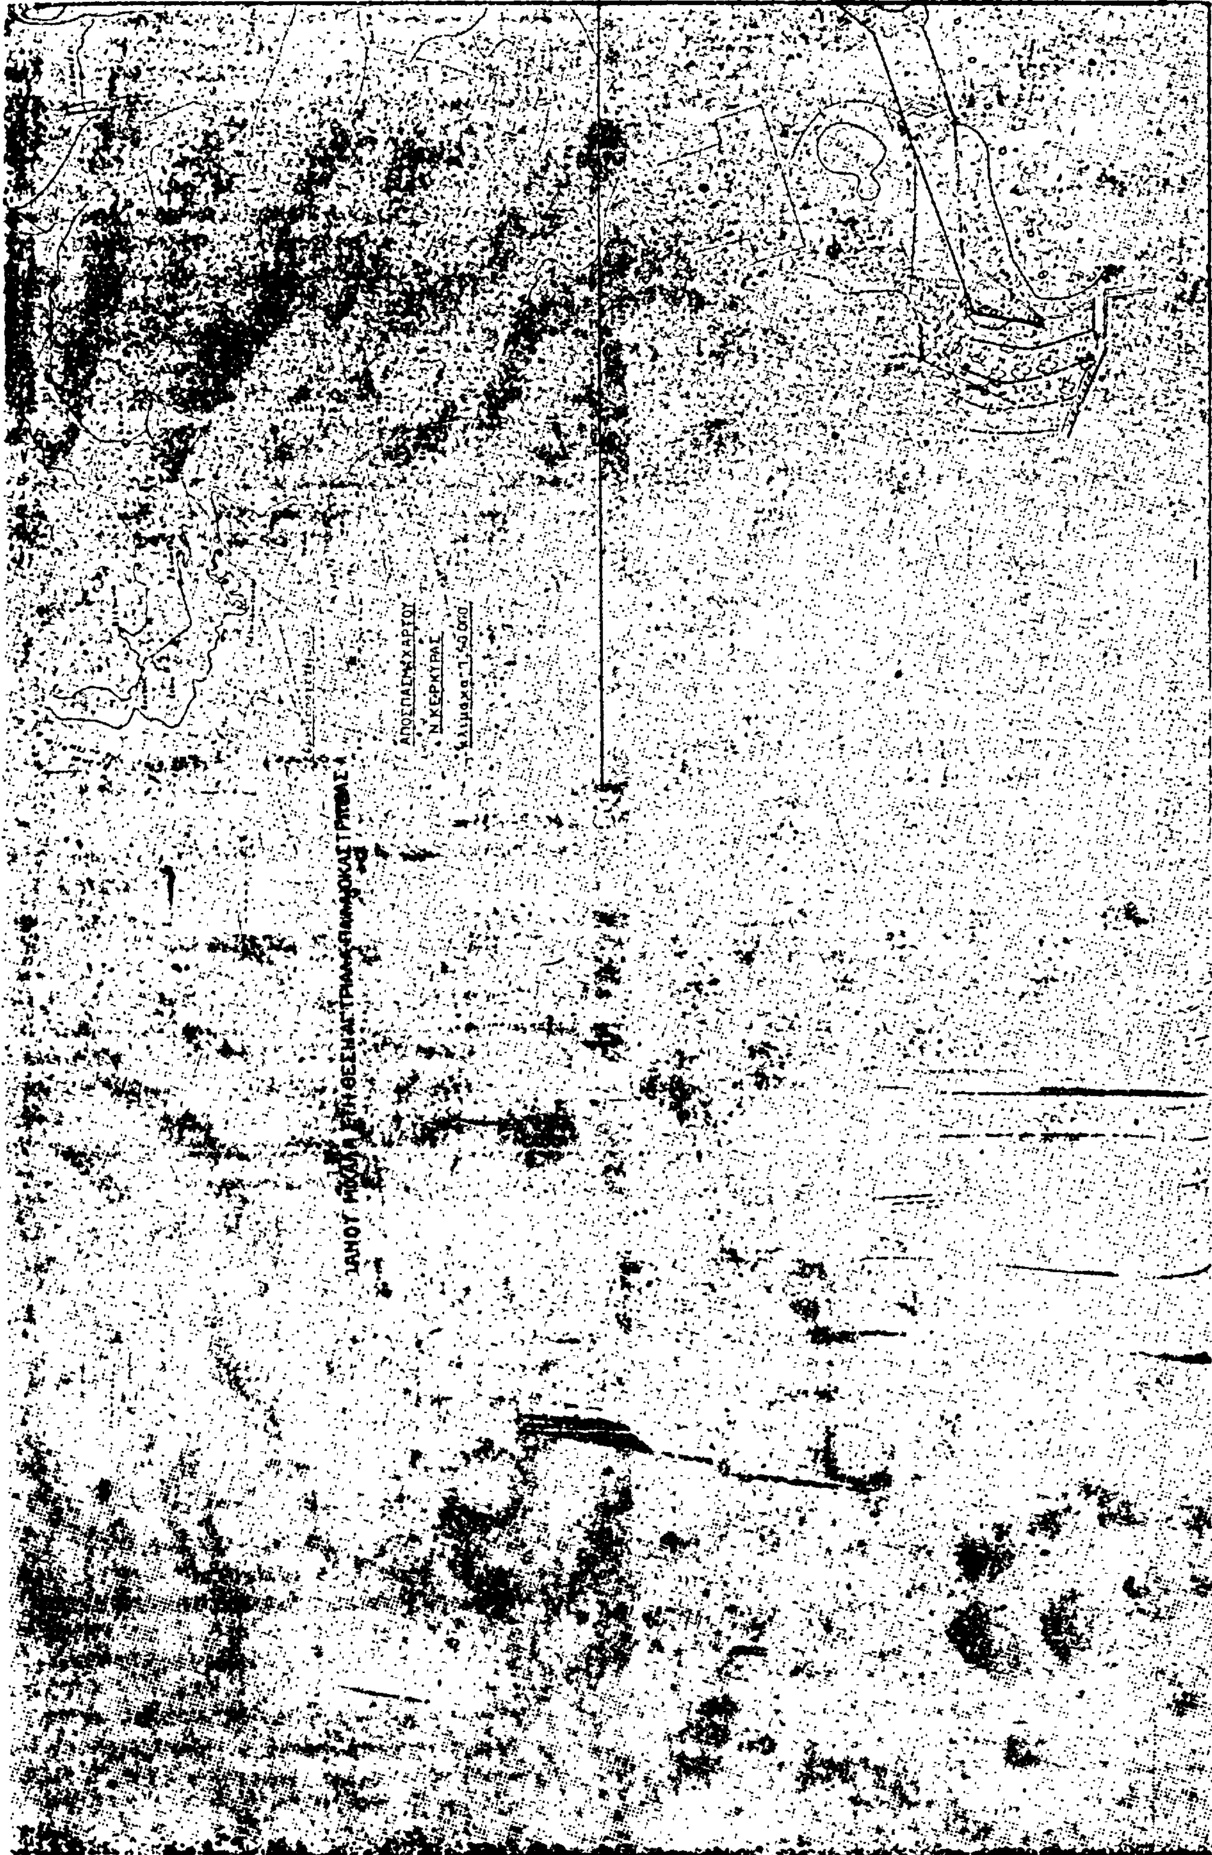
ΑΠΟΣΠΑΣΜΑ ΧΑΡΤΟΥ
Ν. ΚΕΡΚΥΡΑΣ

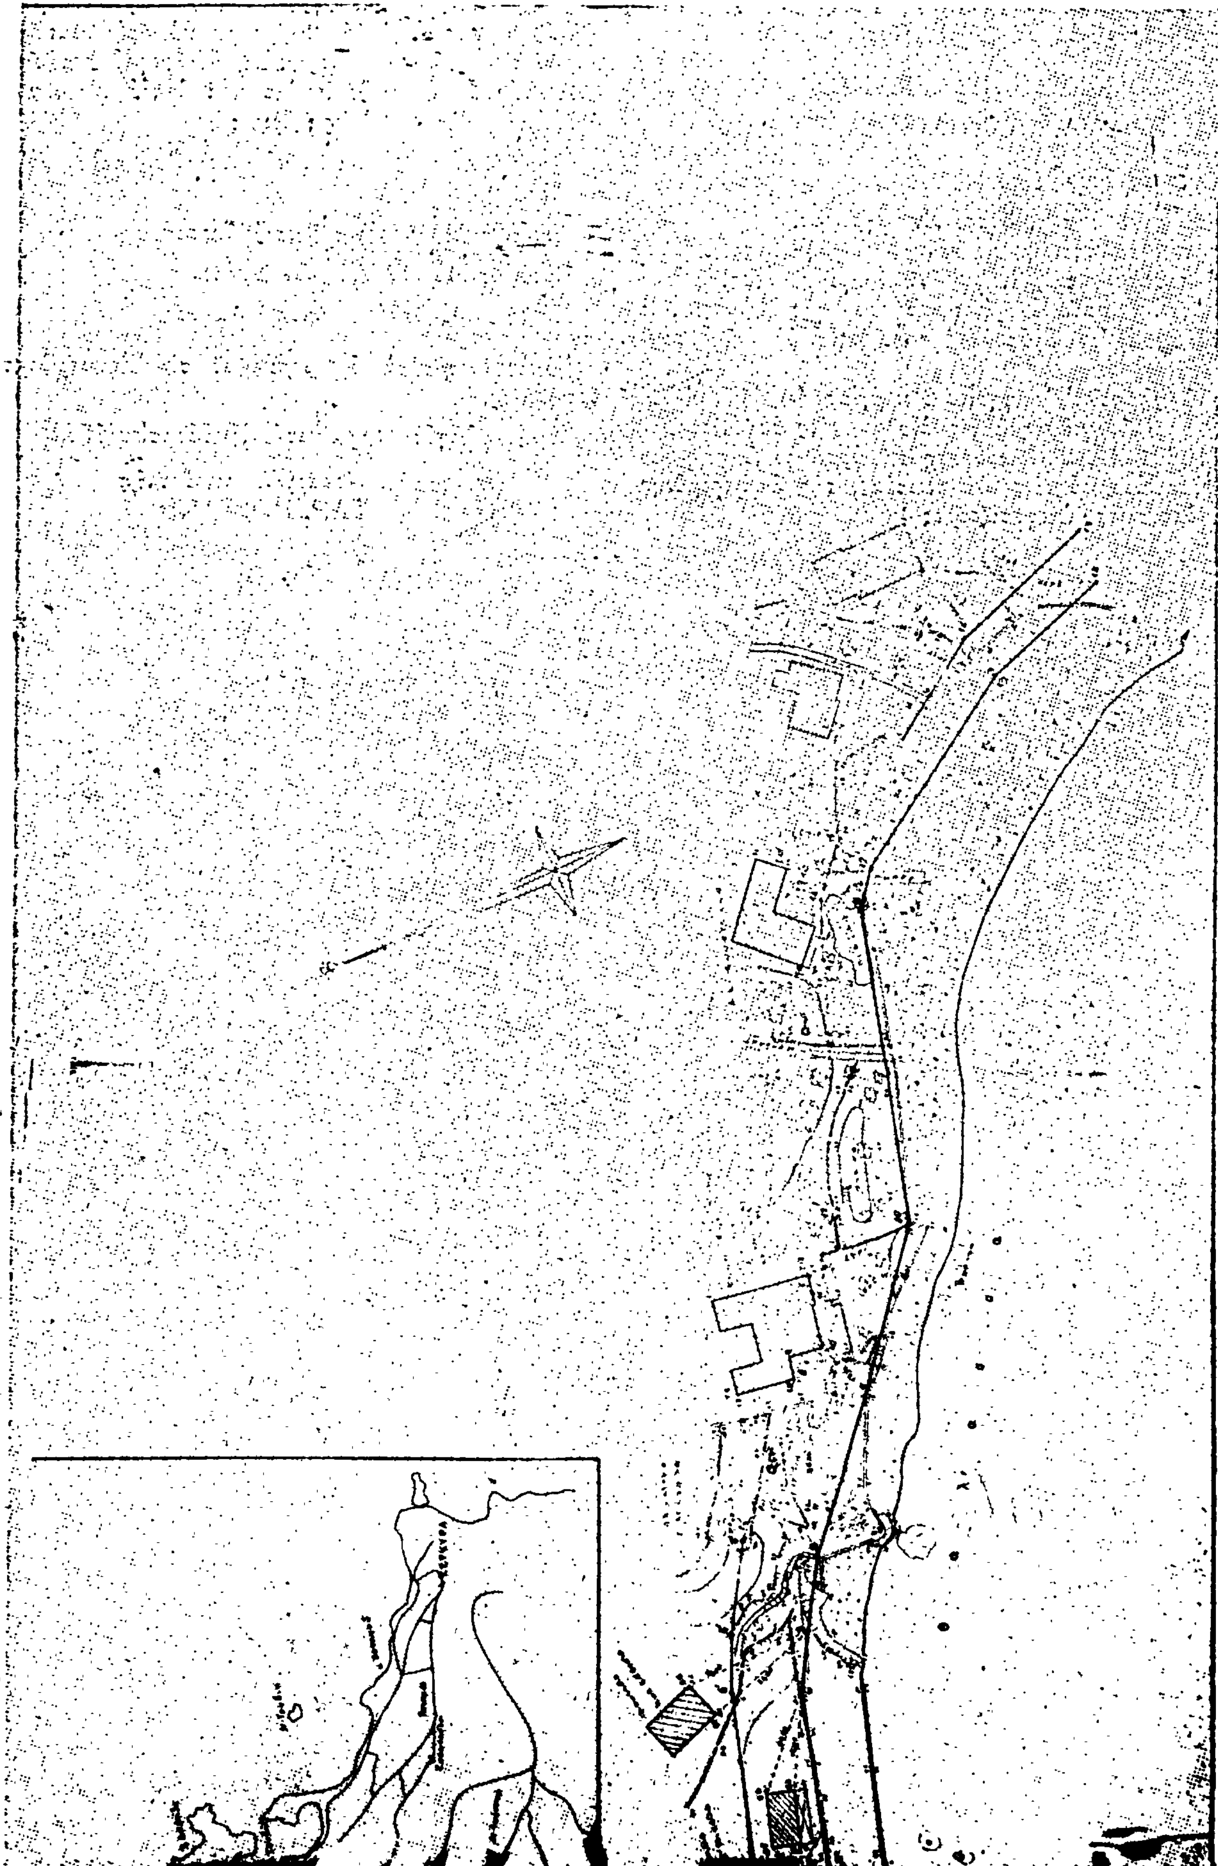

'Αριθ. 175 (4)

Κήρυξη ὡς ἀναδασωτέας ἐκτάσεως 4.200 τ.μ. στὴ θέση Λομβάρδα τοῦ Δήμου Κορωπίου.

Ο ΝΟΜΑΡΧΗΣ ΑΤΤΙΚΗΣ
ΔΙΑΜΕΡΙΣΜΑ ΑΝΑΤΟΛΙΚΗΣ ΑΤΤΙΚΗΣ

Ἔχοντας ὑπόψη:

1. Τὸ ἄρθρο 117 παρ. 3 τοῦ Συντάγματος.
2. Τὶς περὶ διοικητικῆς ἀποκεντρώσεως διατάξεις.
3. Τὶς διατάξεις τοῦ Ν. 998/79 «περὶ προστασίας τῶν δασῶν καὶ τῶν δασικῶν ἐν γένει ἐκτάσεων τῆς Χώρας» καὶ συγκεκριμένα: α) τοῦ ἄρθρου 41 παρ. 1 καὶ β) τοῦ ἄρθρου 38 παρ. 1.
4. Τὴ Δ/γὴ τοῦ Ὑπουργείου Γεωργίας 160417/1180/8.7.1980 «περὶ ὁδηγιῶν γιὰ τὶς ἀναδασωτέες ἐκτάσεις».
5. Τὴ 10691/31.12.81 πρόταση τοῦ ἁρμόδιου Δασαρχείου Πεντέλης, περὶ κηρύξεως ἀναδασωτέας, τῆς ἀναφερομένης στὸ θέμα ἐκτάσεως, ἀποφασίζουμε:

Κηρύσσουμε ἀναδασωτέα, μὲ σκοπὸ τὴν ἐπαναδημιουργία καὶ διατήρηση τῆς δασικῆς βλαστήσεως ποὺ καταστράφηκε ἀπὸ ἀλλαγὴ χρήσεως, τὴ δημόσια δασικὴ ἔκταση τεσσάρων χιλιάδων διακοσίων (4.200) τ.μ. ποὺ βρίσκεται στὴ θέση Λομβάρδα τοῦ Δήμου Κορωπίου, ὅπως φαίνεται στὸ συνημμένο διάγραμμα, τὸ ὁποῖο ἀποτελεῖ ἀναπόσπαστο μέρος τῆς ἀποφάσεως αὐτῆς καὶ ἔχει ὅρια:

Ἀνατολικά: Μὲ ἰδιοκτησία Χελιώτη καὶ δημόσια δασικὴ ἔκταση.

Δυτικά: Μὲ δημόσια δασικὴ ἔκταση.

Βόρεια: Μὲ ὁδὸ Ἀθηνῶν Σουνίου.


Νότια: Μὲ δημόσια δασικὴ ἔκταση.

Ἡ ἀπόφαση αὐτὴ νὰ δημοσιευθεῖ στὴν Ἐφημερίδα τῆς Κυβερνήσεως.

Ἁγία Παρασκευή, 19 Μαρτίου 1982

Ἡ Νομαρχῶν Διευθυντὴς
ΓΑΡ. ΓΥΦΤΑΚΗ

ΤΟΠΟΓΡΑΦΙΚΟ ΔΙΑΓΡΑΜΜΑ
ΔΗΜΟΣΙΑΣ ΔΑΣΙΚΗΣ ΕΚΤΑΣΕΩΣ ΠΟΥ
ΚΑΤΑΛΗΦΘΗΚΕ ΥΠΟ ΤΟΥ
ΚΙΠΙΤΣΗ ΣΤΗ ΘΕΣΗ «ΛΟΜΒΑΡΔΑ»
ΑΓΙΑ ΜΑΡΙΝΑ - ΚΟΡΩΠΙΟΥ
ΚΛ 1:1000
Εμβαδόν = 4200 μ²

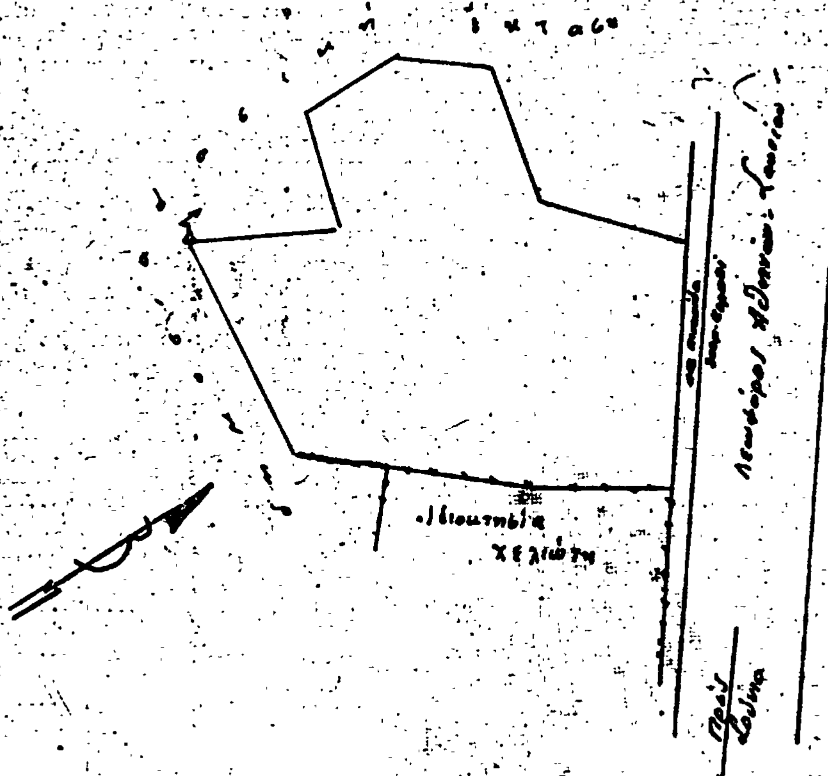

Κορωπί 24-6-1980
ο Συντάξας

Κορωπί 27-6-80

ΠΡΟΣΑΡΤΑΤΑΙ
εις την αρ. 85/981-82

ΑΝΑΣΤΑΣΙΟΣ ΖΑΡΚΑΔΑΣ
ΤΟΠΟΓΡΑΦΟΣ



Η ΥΠΗΡΕΣΙΑ ΤΟΥ ΕΘΝΙΚΟΥ ΤΥΠΟΓΡΑΦΕΙΟΥ
ΓΝΩΣΤΟΠΟΙΕΙ ΟΤΙ:

Ἡ ἐτήσια συνδρομὴ τῆς Ἐφημερίδας τῆς Κυβερνήσεως, ἡ τιμὴ τῶν φύλλων της ποὺ πωλοῦνται τμηματικὰ καὶ τὰ τέλη δημοσιεύσεων στὴν Ἐφημερίδα τῆς Κυβερνήσεως, καθορίσθηκαν ἀπὸ 1 Ἰανουαρίου 1981 ὡς ἀκολούθως:

Α'. ΕΤΗΣΙΕΣ ΣΥΝΔΡΟΜΕΣ

1. Γιὰ τὸ Τεῦχος Α'	Δραχ.	1.500
2. » » » Β'	»	3.000
3. » » » ΤΑΠΣ	»	2.000
4. » » » Γ'	»	1.000
5. » » » Δ'	»	2.500
6. » » » Νομικῶν Προσώπων Δ.Δ. κλπ.	»	1.000
7. » » » Ἀν. Εἰδ. Δικαστηρίου	»	200
8. » » » Παράρτημα	»	600
9. » » » Ἀνωνύμων Ἑταιρειῶν κλπ.	»	7.000
10. » » Δελτίο Ἐμπορικῆς καὶ Βιομηχανικῆς Ἰδιοκτησίας	»	600
11. Γιὰ ὅλα τὰ τεύχη καὶ τὸ Δ.Ε.Β.Ι.	»	17.000

Οἱ Δῆμοι καὶ οἱ Κοινότητες τοῦ Κράτους καταβάλλουν τὸ 1/2 τῶν ἀνωτέρω συνδρομῶν.

Ὑπὲρ τοῦ Ταμείου Ἀλληλοβοηθείας Προσωπικοῦ τοῦ Ἐθνικοῦ Τυπογραφείου (ΤΑΠΕΤ) ἀναλογοῦν τὰ ἑξῆς ποσά:

1. Γιὰ τὸ Τεῦχος Α'	Δραχ.	75
2. » » » Β'	»	150
3. » » » ΤΑΠΣ	»	100
4. » » » Γ'	»	50
5. » » » Δ'	»	125
6. » » » Νομικῶν Προσώπων Δ.Δ. κλπ.	»	50
7. » » » Ἀν. Εἰδ. Δικαστηρίου	»	10
8. » » » Παράρτημα	»	30
9. » » » Ἀνωνύμων Ἑταιρειῶν κλπ.	»	350
10. » » Δελτίο Ἐμπ. καὶ Βιομ. Ἰδιοκτησίας	»	30
11. Γιὰ ὅλα τὰ τεύχη	»	850

Β'. ΤΙΜΗ ΦΥΛΛΩΝ

Ἡ τιμὴ πωλήσεως κάθε φύλλου, μέχρις 8 σελ., εἶναι 7 δρχ., ἀπὸ 9 ὡς 24 σελ. 14 δρχ., ἀπὸ 25 ὡς 48 σελ. 20 δρχ., ἀπὸ 49 ὡς 80 σελ. 40 δρχ. ἀπὸ 81 σελ. καὶ ἄνω ἡ τιμὴ πωλήσεως κάθε φύλλου προσαυξάνεται κατὰ 40 δρχ. ἀνὰ 80 σελίδες.

Γ'. ΤΙΜΗ ΦΩΤΟΑΝΤΙΓΡΑΦΩΝ

Ἡ τιμὴ διαθέσεως στὸ κοινὸ τῶν ἐκδιδομένων ἀπὸ τὸ Ἐθνικὸ Τυπογραφεῖο φωτοαντιγράφων τῶν διαφόρων φύλλων τῆς Ἐφημερίδας τῆς Κυβερνήσεως καθορίζεται σὲ τρεῖς (3) δραχμὲς κατὰ σελίδα.

Δ'. ΤΕΛΗ ΔΗΜΟΣΙΕΥΣΕΩΝ

Ι. Στὸ τεῦχος Ἀνωνύμων Ἑταιρειῶν καὶ Ἑταιρειῶν Περιωρισμένης Εὐθύνης:

Α'. Ἀνωνύμων Ἑταιρειῶν:

1. Τῶν καταστατικῶν	Δρχ.	18.000
2. Τῶν ἀποφάσεων «περὶ συγχωνεύσεως ἀνωνύμων ἑταιρειῶν»	»	18.000
3. Τῶν κωδικοποιήσεων τῶν καταστατικῶν (ΦΕΚ 309/67,τ. Β')	»	9.000
4. Τῶν τροποποιήσεων τῶν καταστατικῶν	»	5.000
5. Τῶν ἰσολογισμῶν κάθε χρήσεως	»	8.000
6. Τῶν ὑπουργικῶν ἀποφάσεων «περὶ παροχῆς ἀδείας ἐπεκτάσεως τῶν ἐργασιῶν Ἀσφαλιστικῶν Ἑταιρειῶν», τῶν ἐκθέσεων ἐκτιμήσεως περιουσιακῶν στοιχείων καὶ τῶν ἀποφάσεων τοῦ Δ.Σ. τοῦ ΕΛΤΑ, μὲ τὶς ὁποῖες ἐγκρίνονται καὶ δημοσιεύονται οἱ κανονισμοὶ αὐτοῦ	»	7.000
7. Τῶν ἀποφάσεων «περὶ ἐγκαταστάσεως ὑποκαταστήματος, διορισμοῦ γενικοῦ πράκτορος καὶ παροχῆς πληρεξουσιότητος πρὸς ἀντιπροσώπευσιν ἐν Ἑλλάδι ἀλλοδαπῶν Ἑταιρειῶν» καὶ τῶν ἀποφάσεων «περὶ μεταβιβάσεως τοῦ χαρτοφυλακίου Ἀσφαλιστικῶν Ἑταιρειῶν κατὰ τὸ ἄρθρο 59 παρ. 1 τοῦ Ν.Δ. 400/70»	»	4.000
8. Τῶν ἀνακοινώσεων γιὰ κάθε μεταβολὴ ποὺ γίνεται μὲ ἀπόφαση Γ.Σ. ἢ Δ.Σ., τῶν προσκλήσεων σὲ γενικὲς συνελεύσεις, τῶν κατὰ τὸ ἄρθρο 32 τοῦ Ν. 3221/24 γνωστοποιήσεων, τῶν ἀνακοινώσεων, ποὺ προβλέπονται ἀπὸ τὸ ἄρθρο 59 παρ. 3 τοῦ Ν.Δ. 400/1970 «περὶ Ἀλλοδαπῶν Ἀσφαλιστικῶν Ἑταιρειῶν», τῶν ἀποφάσεων τοῦ Διοικητικοῦ Συμβουλίου τοῦ ΕΛΤΑ, ποὺ ἀναφέρονται σὲ προσωρινὲς διατάξεις καὶ τῶν ἀποφάσεων τοῦ Ὑπ. Συγκοινωνιῶν διὰ τοὺς ΗΛΠΑΠ – ΗΣΑΠ – ΟΣΕ	»	2.000
9. Τῶν συνοπτικῶν μηνιαίων καταστάσεων τῶν Τραπεζικῶν Ἑταιρειῶν	»	2.000
10. Τῶν ἀποφάσεων τῆς ἐπιτροπῆς τοῦ Χρηματιστηρίου «περὶ εἰσαγωγῆς χρεωγράφων εἰς τὸ χρηματιστήριον πρὸς διαπραγμάτευσιν, συμφώνως πρὸς τὰ διατάξεις τοῦ ἄρθρου 2 παρ. 3 Α.Ν. 148/1967	Δρχ.	2.000
11. Τῶν ἀποφάσεων τῆς ἐπιτροπῆς κεφαλαιαγορᾶς «περὶ διαγραφῆς χρεωγράφων ἐκ τοῦ χρηματιστηρίου, συμφώνως πρὸς τὰς διατάξεις τοῦ ἄρθρου 2 παρ. 4 Α.Ν. 148/67»	»	2.000
12. Τῶν ἀποφάσεων «περὶ ἐγκρίσεως τιμολογίων τῶν Ἀσφαλιστικῶν Ἑταιρειῶν»	»	2.000

Β'. Ἑταιρειῶν Περιωρισμένης Εὐθύνης:

1. Τῶν καταστατικῶν	Δρχ.	2.000
2. Τῶν κωδικοποιήσεων τῶν καταστατικῶν	»	2.000
3. Τῶν ἰσολογισμῶν κάθε χρήσεως	»	2.500
4. Τῶν ἐκθέσεων ἐκτιμήσεως περιουσιακῶν στοιχείων	»	2.000
5. Τῶν τροποποιήσεων τῶν καταστατικῶν (γιὰ κάθε συμβολαιογραφικὴ πράξη)	»	800
6. Τῶν ἀνακοινώσεων μὲ συμβολαιογραφικὴ πράξη	»	800
7. Τῶν ἀνακοινώσεων μὲ ἀπόφαση τῆς Γ.Σ.	»	600
8. Τῶν προσκλήσεων σὲ γενικὲς συνελεύσεις	»	600

Γ'. Ἀλληλασφαλιστικῶν Συνεταιρισμῶν – Ἀλληλασφαλιστικῶν Ταμείων καὶ Φιλανθρωπικῶν Σωματείων:

1. Τῶν ὑπουργικῶν ἀποφάσεων «περὶ χορηγήσεως ἀδείας λειτουργίας Ἀλληλασφαλιστικῶν Συνεταιρισμῶν – Ἀλληλασφαλιστικῶν Ταμείων»	Δρχ.	2.000
2. Τῶν ἰσολογισμῶν τῶν ἀνωτέρω Συνεταιρισμῶν, Ταμείων καὶ Σωματείων	»	2.500

Δ'. Τῶν δικαστικῶν πράξεων:	Δρχ.	800

ΙΙ. Στὸ Τέταρτο τεῦχος:

Τῶν δικαστικῶν πράξεων γιὰ παρακατάθεση ἀποζημιώσεως	»	800

Ε'. ΚΑΤΑΒΟΛΗ ΣΥΝΔΡΟΜΩΝ - ΤΕΛΩΝ ΔΗΜΟΣΙΕΥΣΕΩΝ ΚΑΙ ΠΟΣΟΣΤΩΝ Τ.Α.Π.Ε.Τ.

1. Οἱ συνδρομὲς τοῦ ἐσωτερικοῦ καὶ τὰ τέλη δημοσιεύσεων προκαταβάλλονται στὰ Δημόσια Ταμεῖα ἔναντι ἀποδεικτικοῦ εἰσπράξεως, τὸ ὁποῖο φροντίζει ὁ ἐνδιαφερόμενος νὰ τὸ στείλει στὸ Ἐθνικὸ Τυπογραφεῖο.

2. Οἱ συνδρομὲς τοῦ ἐξωτερικοῦ εἶναι δυνατὸ νὰ στέλνονται καὶ σὲ ἀνάλογο συνάλλαγμα μὲ ἐπιταγὴ ἐπ' ὀνόματι τοῦ Διευθυντῆ Διαχειρίσεως τοῦ Ἐθνικοῦ Τυπογραφείου.

3. Τὸ ὑπὲρ τοῦ ΤΑΠΕΤ ποσοστὸ ἐπὶ τῶν ἀνωτέρω συνδρομῶν καὶ τελῶν δημοσιεύσεων καταβάλλεται ὡς ἑξῆς:

α) στὴν Ἀθήνα: στὸ Ταμεῖο τοῦ ΤΑΠΕΤ (Κατάστημα Ἐθνικοῦ Τυπογραφείου),

β) στὶς ὑπόλοιπες πόλεις τοῦ Κράτους: στὰ Δημόσια Ταμεῖα καὶ ἀποδίδεται στὸ ΤΑΠΕΤ σύμφωνα μὲ τὶς 192378/3639/1947 (RONEO 185) καὶ 178048/5321/31.7.65 (RONEO 139) ἐγκύκλιες διαταγὲς τοῦ Γ.Λ.Κ.

γ) στὶς περιπτώσεις συνδρομῶν ἐξωτερικοῦ: ὅταν ἡ ἀποστολή τους γίνεται μὲ ἐπιταγὲς μαζὶ μ' αὐτὲς στέλνεται καὶ τὸ ὑπὲρ τοῦ ΤΑΠΕΤ ποσοστό.

ΑΠΟ ΤΟ ΕΘΝΙΚΟ ΤΥΠΟΓΡΑΦΕΙΟ